


路權圖

A3=1:700



工程範圍終點

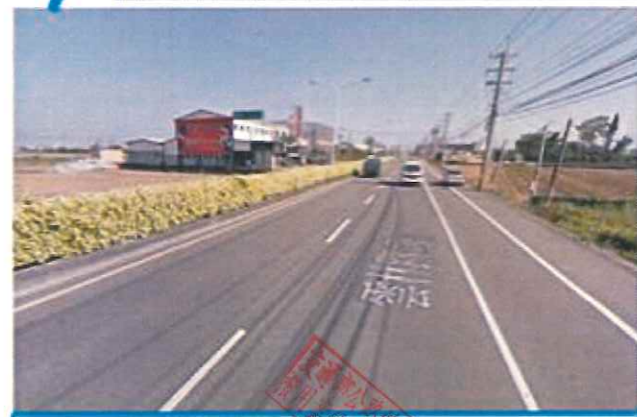

工程範圍起點



田頭橋

路權支距表

橫座標	縱座標	中心支距	中心格里程	中心支距	縱座標	橫座標
198880.329	2620424.299	14.52	11K+958.000	15.48	2620449.571	198864.152
198861.797	2620412.443	14.52	11K+980.000	15.48	2620437.710	198845.623
198828.323	2620390.542	14.92	12K+020.000	15.08	2620415.809	198812.150
198811.576	2620379.608	15.10	12K+040.000	14.90	2620404.875	198795.402
			12K+059.002	14.72	2620393.482	198778.494
18792.989	2620367.464	15.31	12K+062.202			
			12K+064.070	15.00	2620391.983	198775.076
198788.700	2620364.662	15.36	12K+067.325			
			12K+078.186	14.91	2620384.297	198763.235
			12K+084.474	14.89	2620380.942	198758.002
198769.120	2620352.424	15.15	12K+090.340			
198763.505	2620348.821	15.19	12K+097.012			
198760.997	2620347.197	15.22	12K+100.000	14.78	2620372.541	198744.944
198755.928	2620343.987	15.22	12K+106.000	14.78	2620369.330	198739.876
198727.334	2620325.591	15.46	12K+140.000	14.54	2620350.935	198711.281
198710.637	2620314.864	15.59	12K+160.000	14.41	2620340.125	198694.454
198693.676	2620303.976	15.71	12K+180.000	14.29	2620329.320	198677.623
198686.944	2620299.653	15.76	12K+188.000	14.24	2620324.997	198670.891

圖例

- 工程範圍線
- 田頭橋
- 中央分隔島
- 豬母溝

總局土
用案件
彙(5-10)

圖號	圖名	圖示	圖例	圖號

長奕工程顧問有限公司

繪圖 張素文 校核 陳建國 設計 張素文 品保 陳建國 審核 鄭登清 技師 鄭登清

比例尺 如圖示


工程名稱 台一丁線田頭橋改建工程
圖樣內容 路權圖

圖號 A-07



1403

工程示意圖

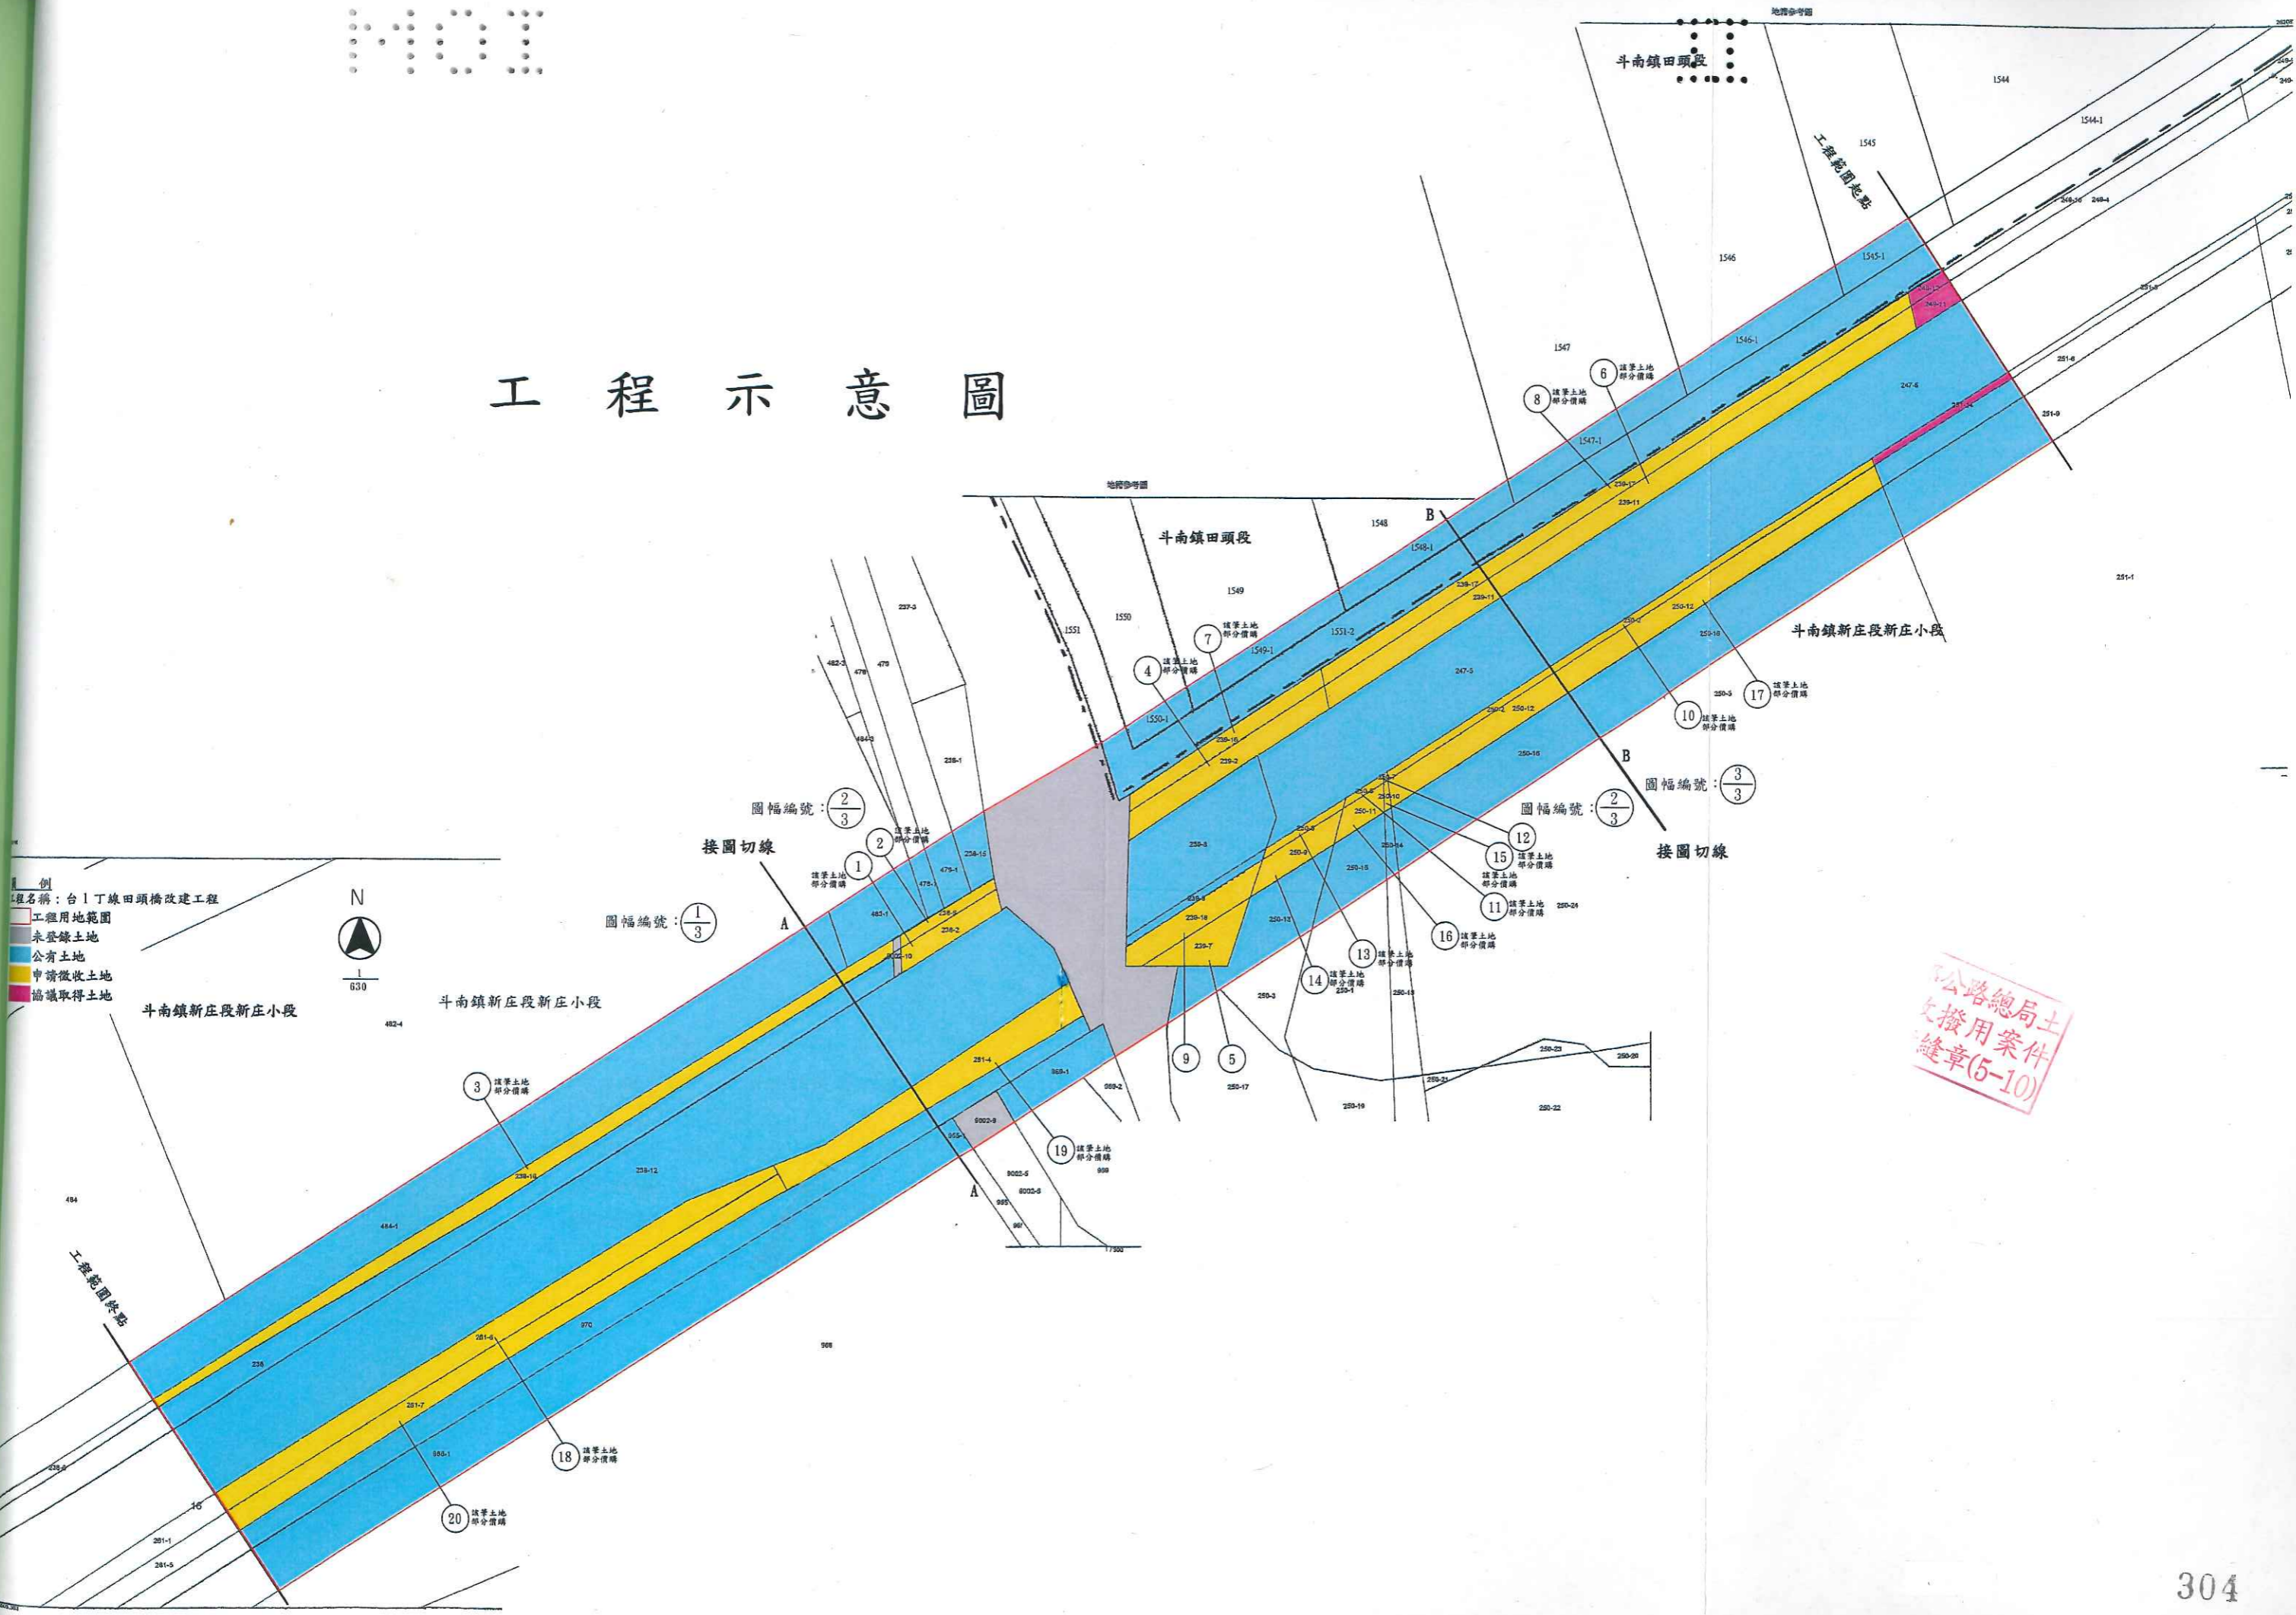

- 例
- 工程名稱：台1丁線田頭橋改建工程
- 工程用地範圍
 - 未登錄土地
 - 公有土地
 - 申請徵收土地
 - 協議取得土地



公路總局土地撥用案件縫章(5-10)